




Schnitt B-B (Nordwest Ansicht) 1:50

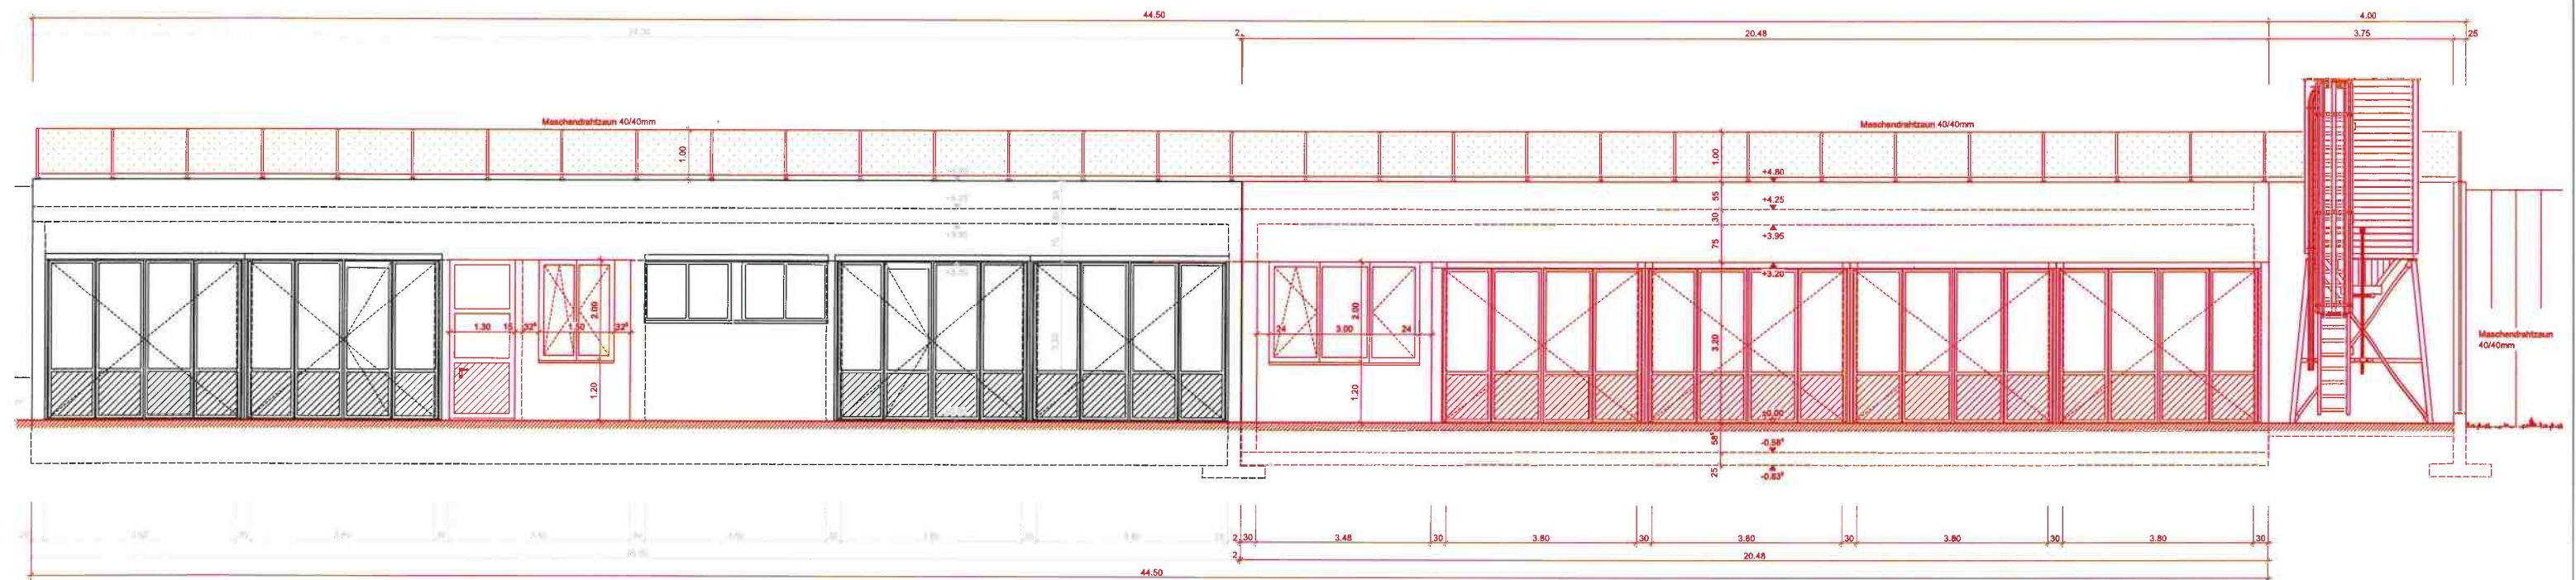

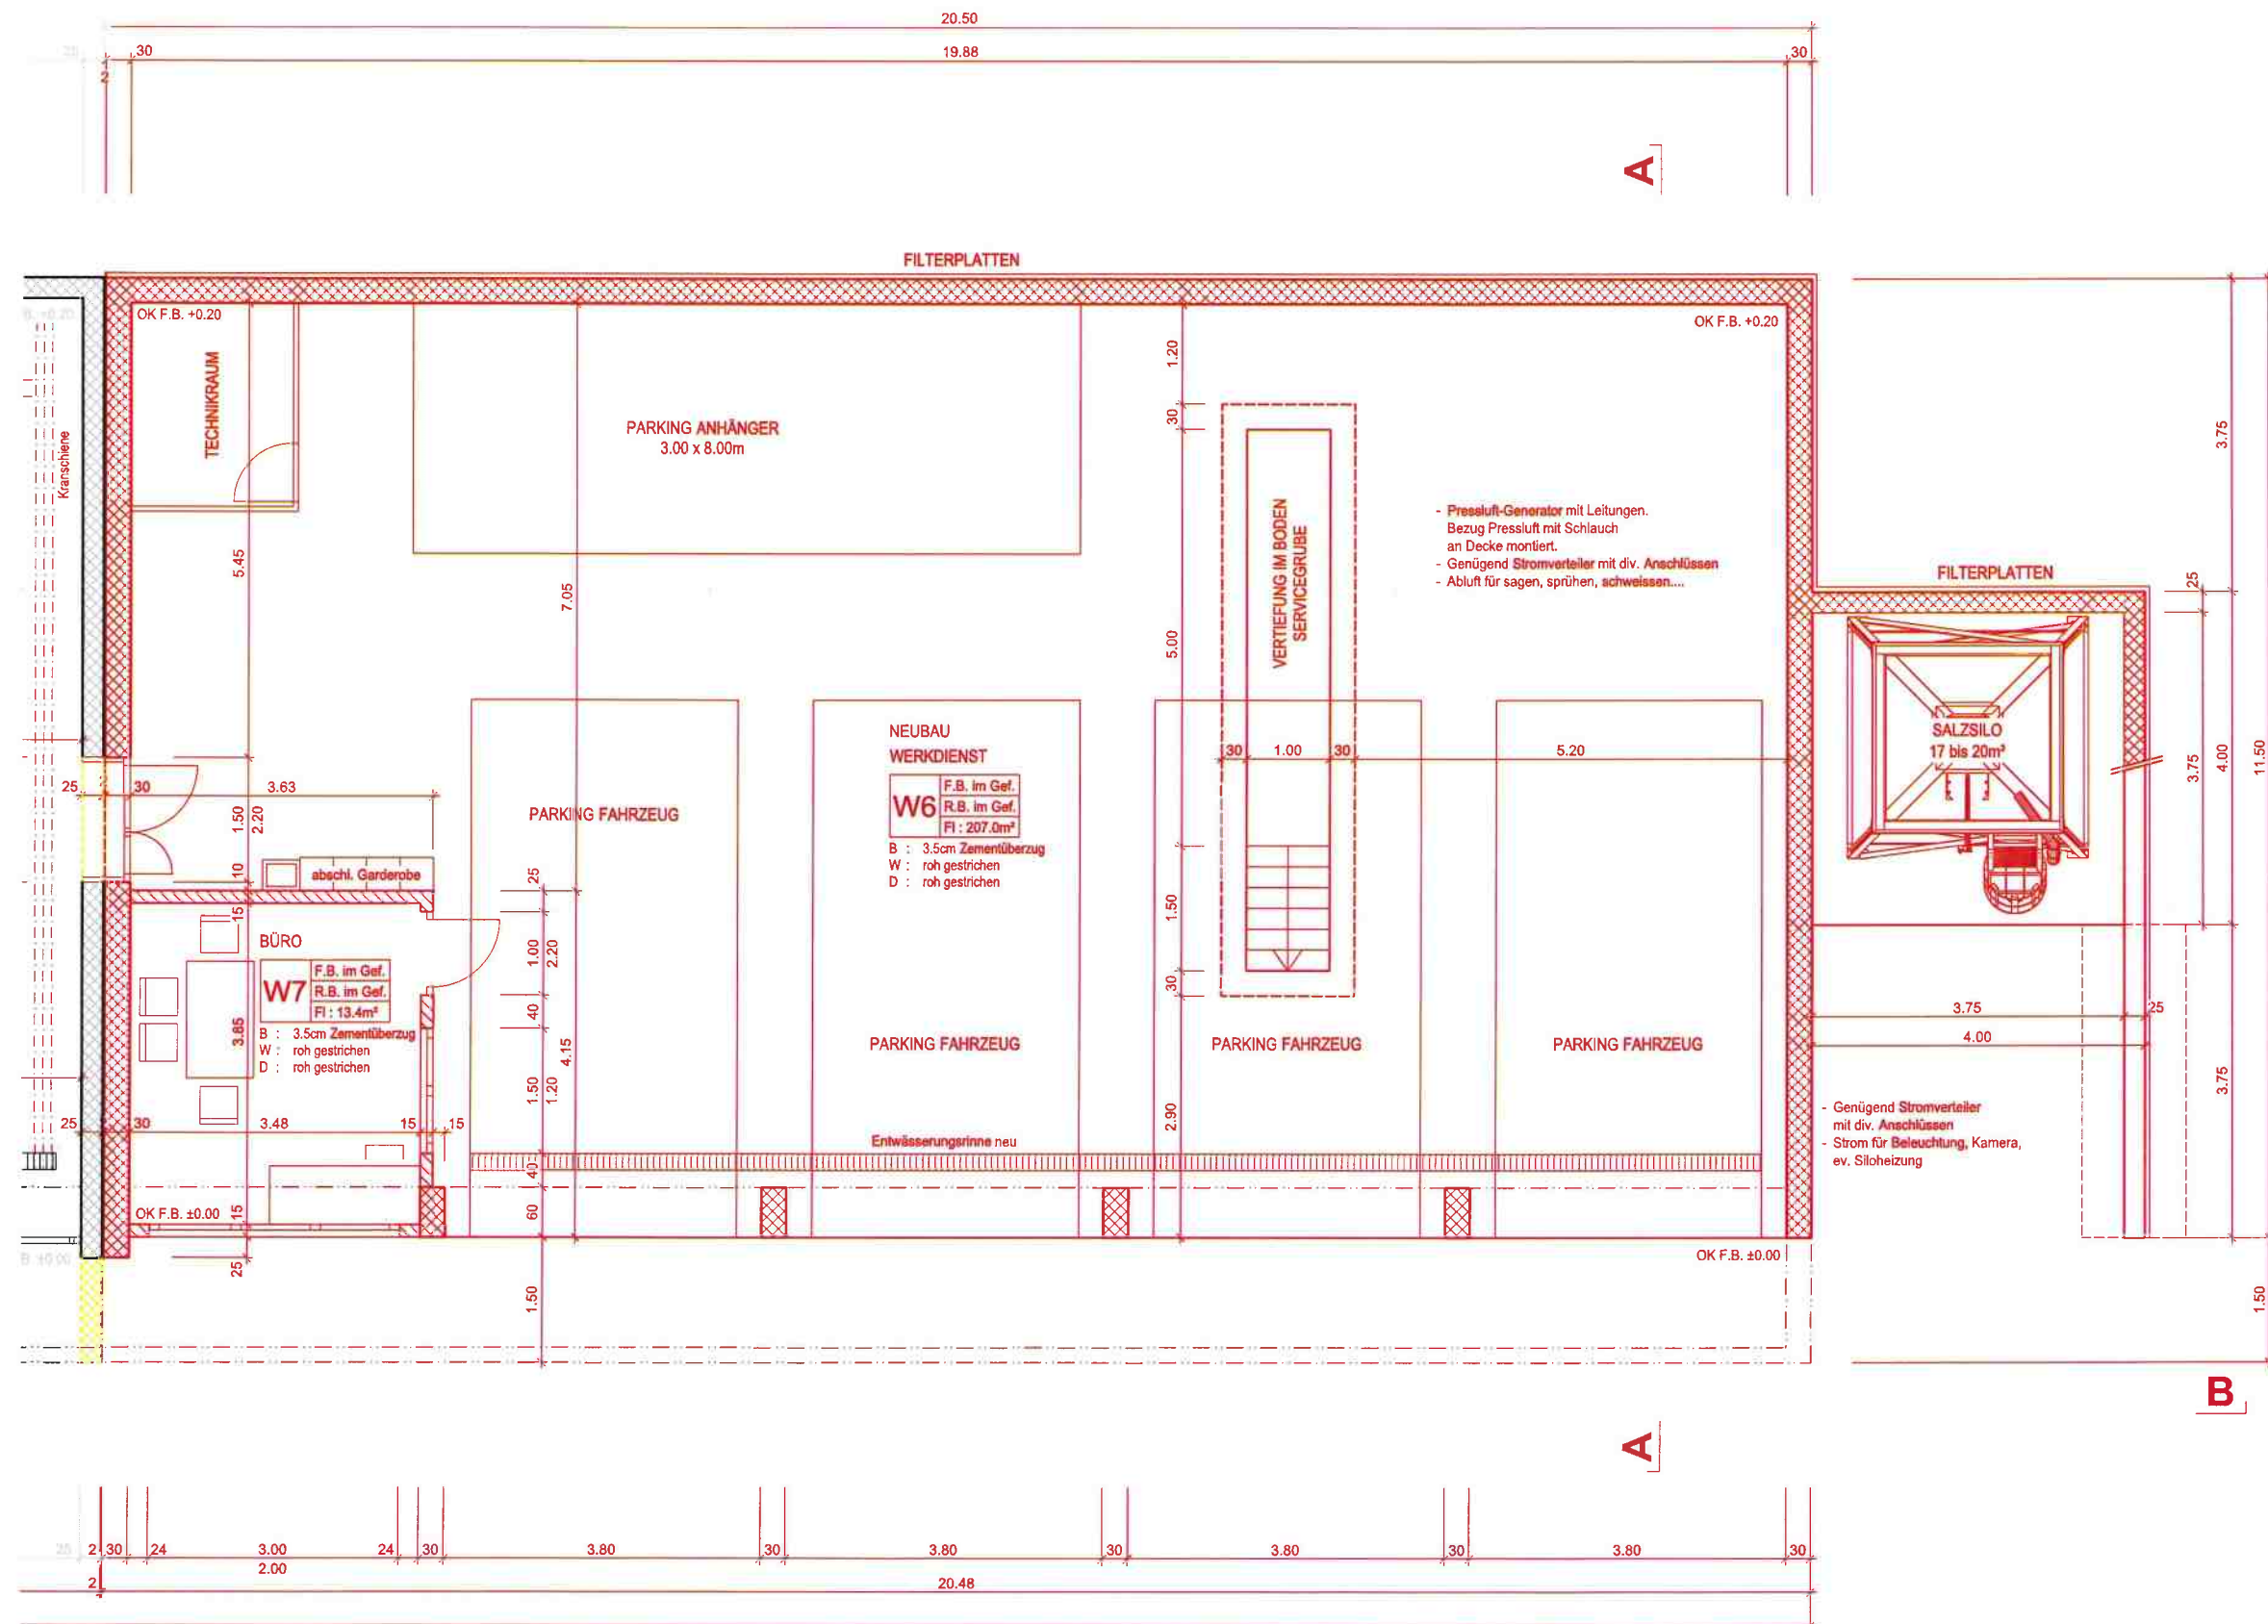



Schnitt A-A 1:50

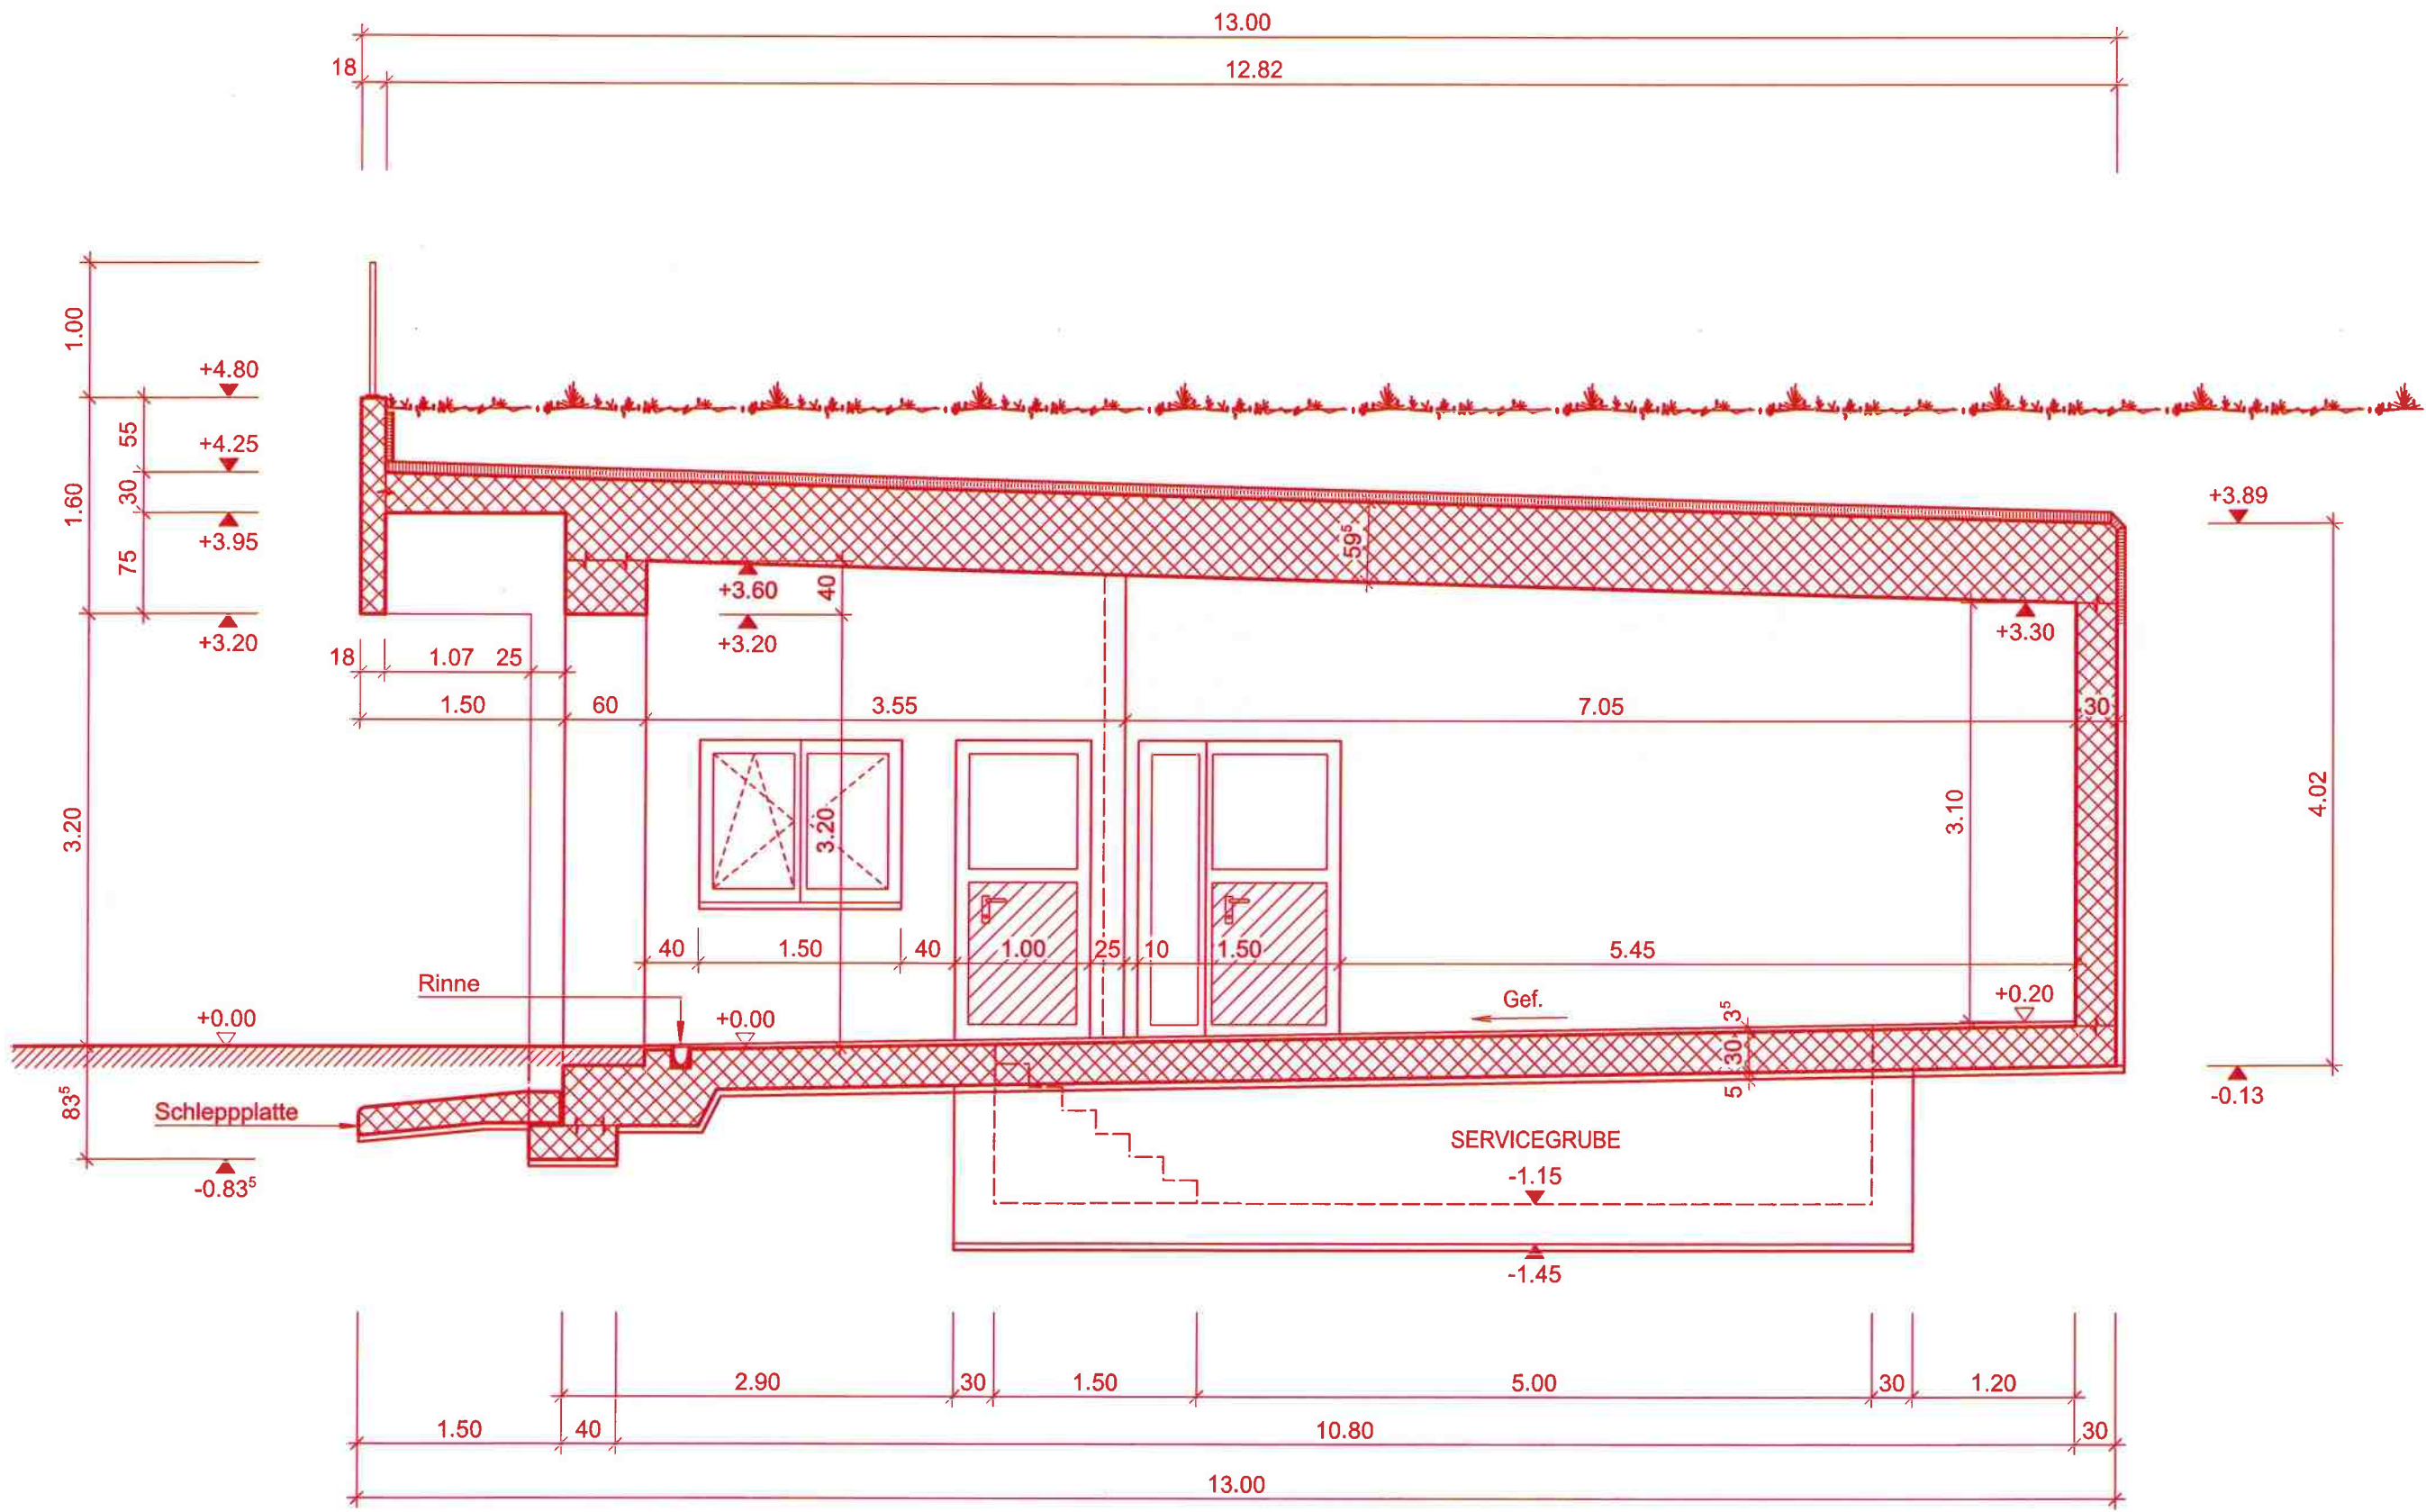

Schnitt C-C (Nordost Ansicht) 1:50

