

Gemeinde Dierikon Teilzonenplanänderung Neuhaus 1:2000



19. Dezember 2018

Öffentliche Auflage vom 21. Januar 2019 bis 20. Februar 2019

Vom Gemeindeversammlung beschlossen am

Der Gemeindepräsident

Der Gemeindegeschreiber

Max Hess


Marcel Herrmann

Vom Regierungsrat mit Entscheid Nr.

am

Datum

Unterschrift

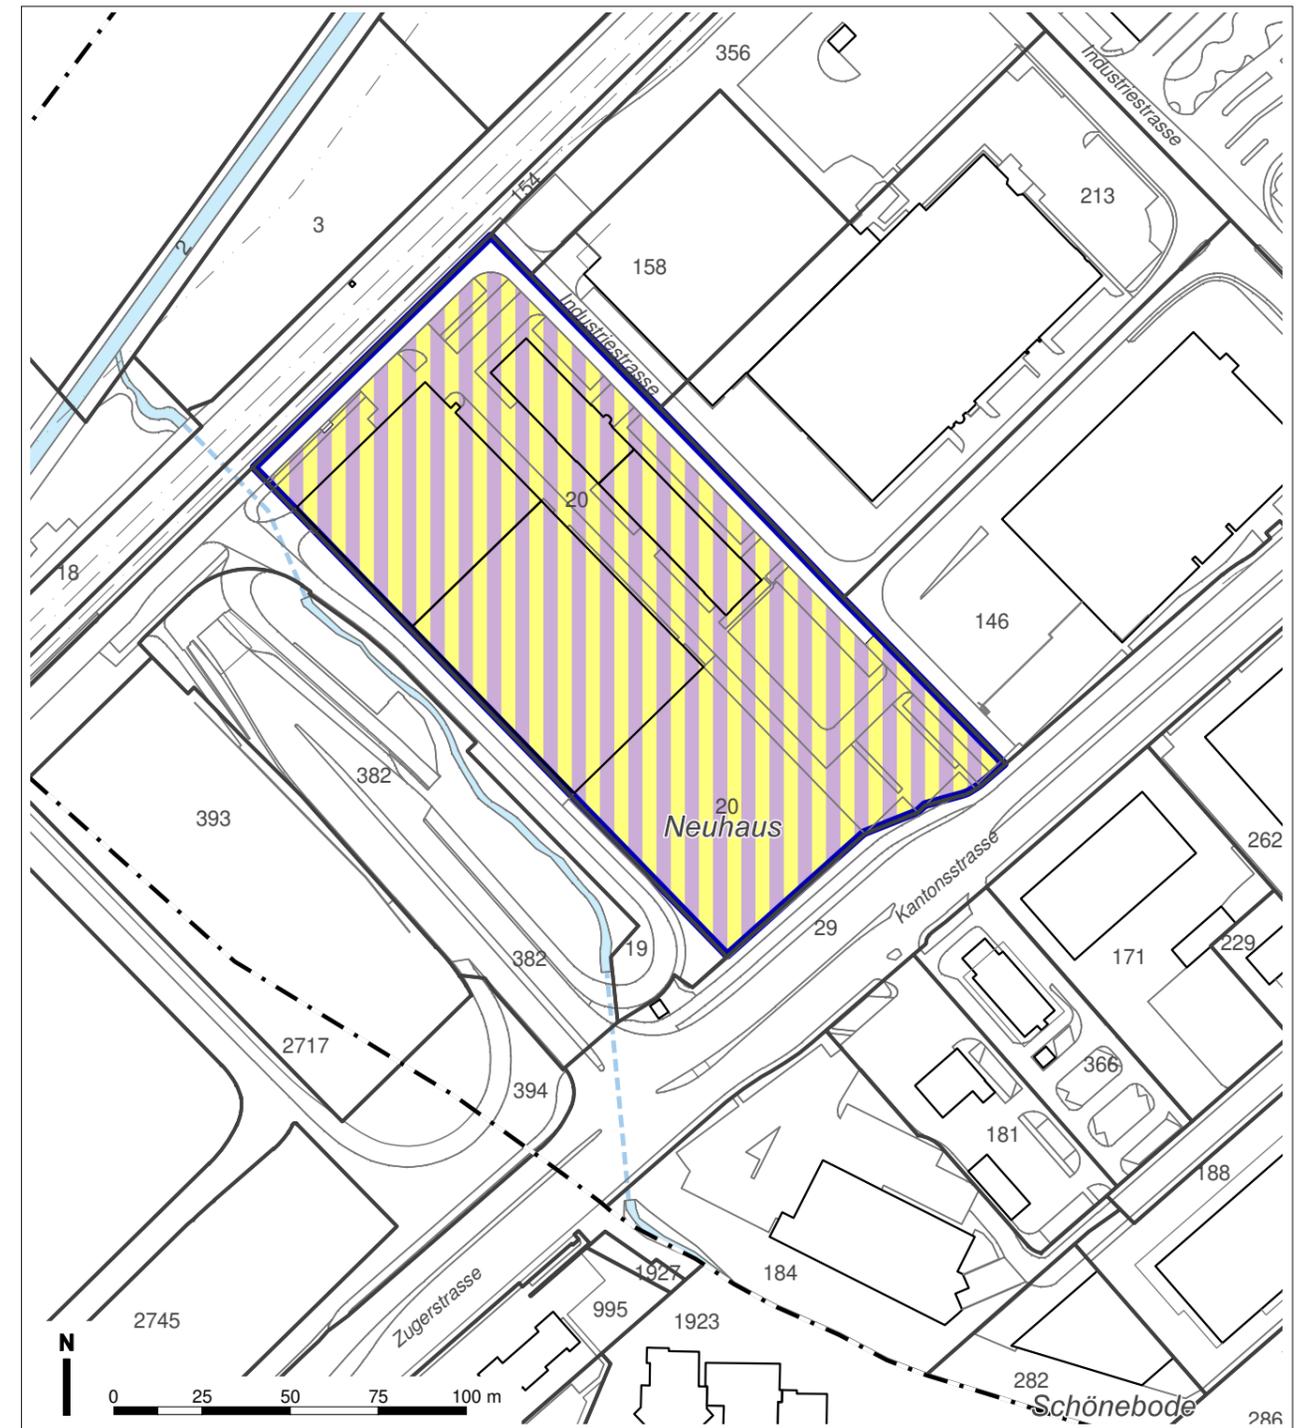

Genehmigungsinhalt

-  Umzonung von der Arbeitszone 2 (Ar2), ES III, in die Geschäfts- und Wohnzone 2 (GsW2), ES III
-  Bebauungsplanpflicht

Orientierender Planinhalt

-  Gewässer offen / eingedolt
-  Gemeindegrenze